



DETTAGLI COSTRUTTIVI OPERE IN PROGETTO


SEZIONE C-C' - STATO DI FATTO - TRATTO SU NUOVO GUADO 3 DELL'ALVEO DEL RIO STIVELLO Scala 1:50

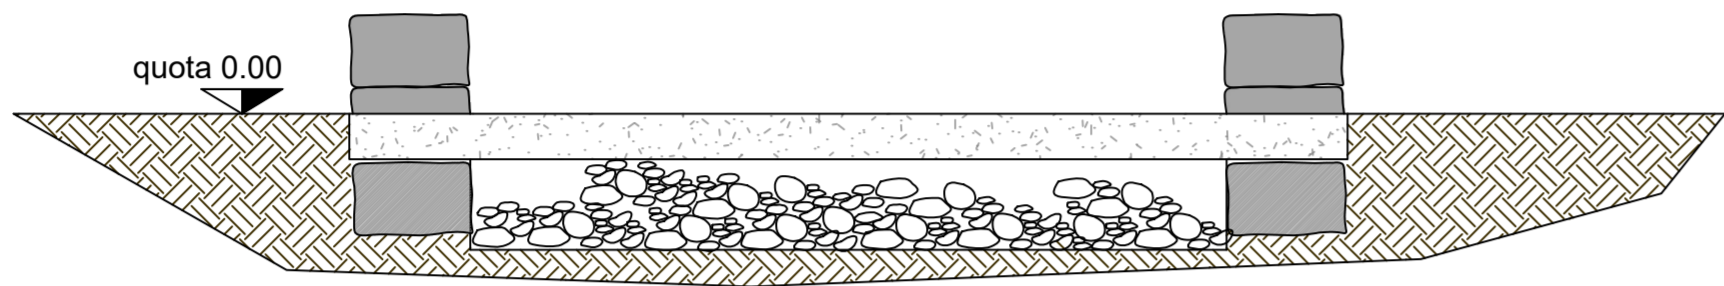


SEZIONE C-C' - STATO DI PROGETTO - TRATTO SU NUOVO GUADO 3 DELL'ALVEO DEL RIO STIVELLO Scala 1:50

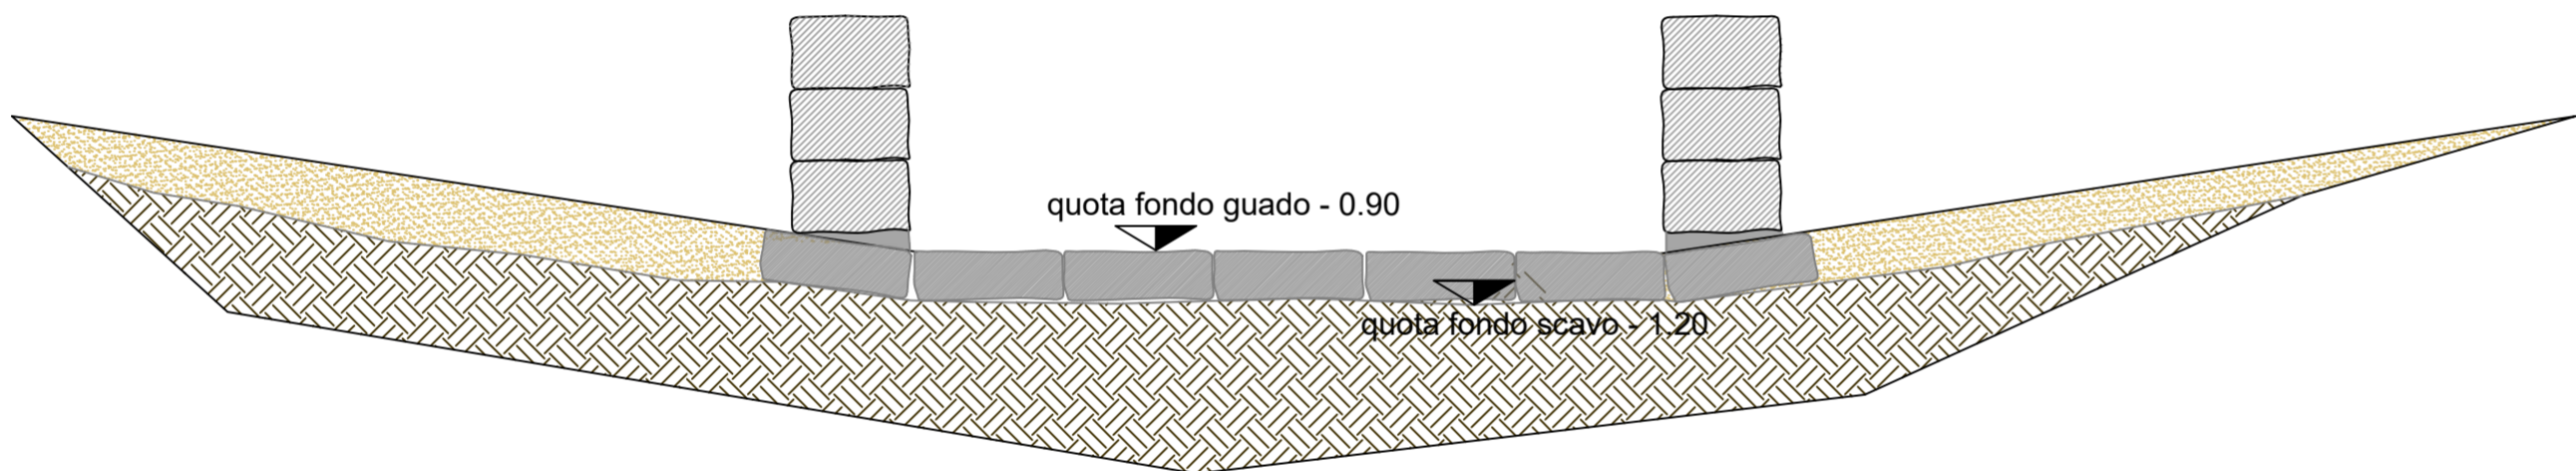

SEZIONE C-C' - STATO COMPARATIVO - TRATTO SU NUOVO GUADO 3 DELL'ALVEO DEL RIO STIVELLO Scala 1:50

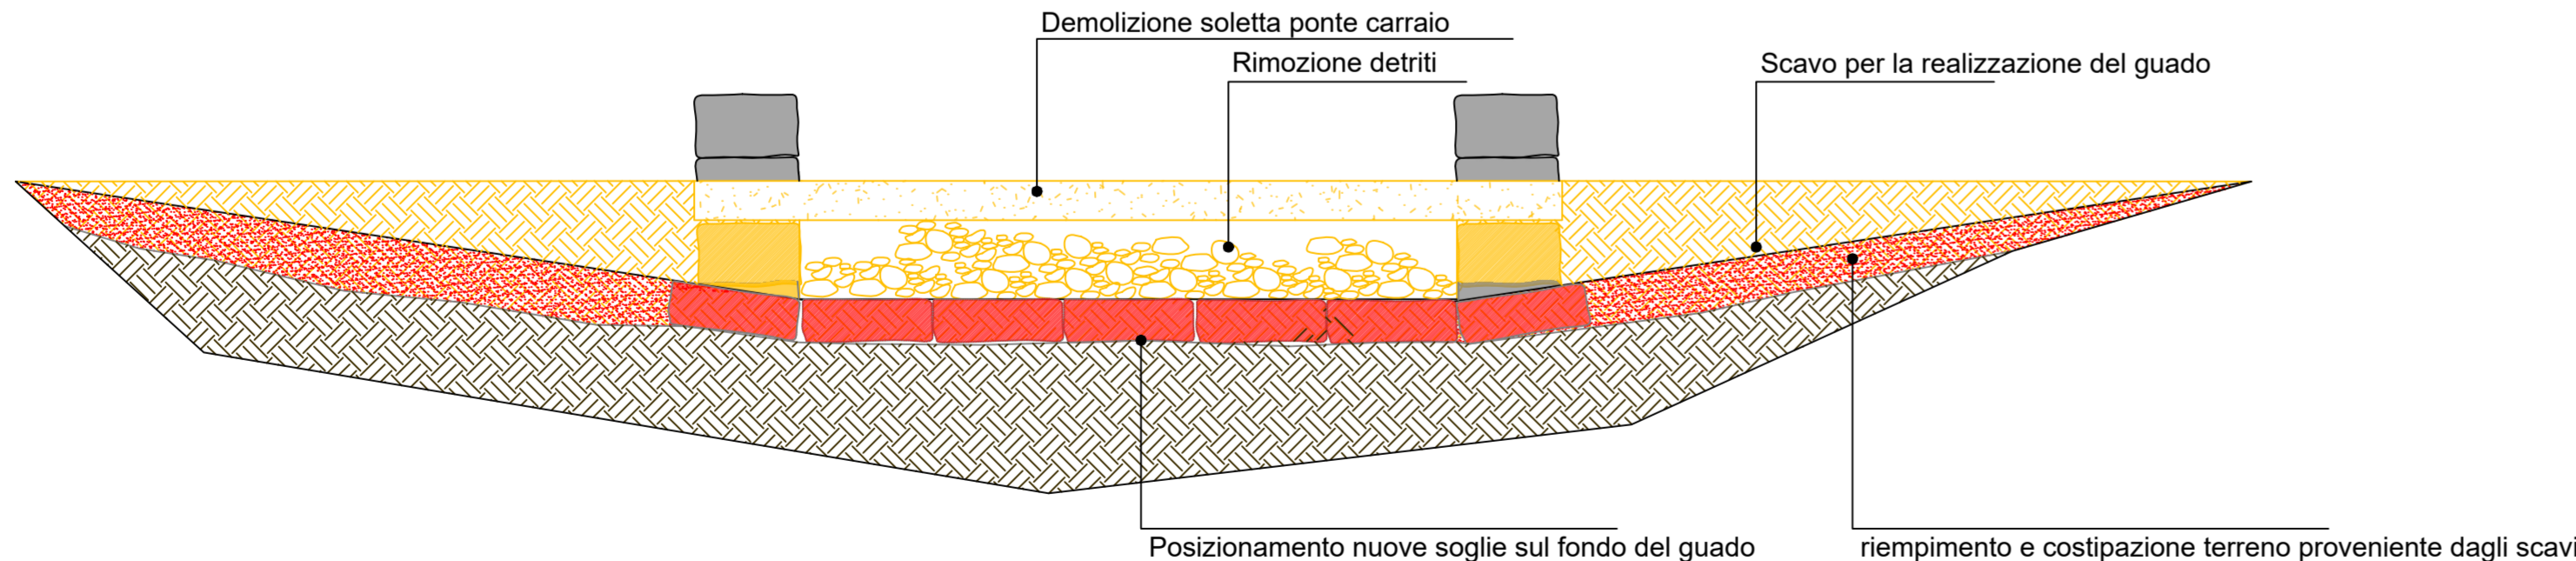

PLANIMETRIA GUADO 3 Scala 1:100

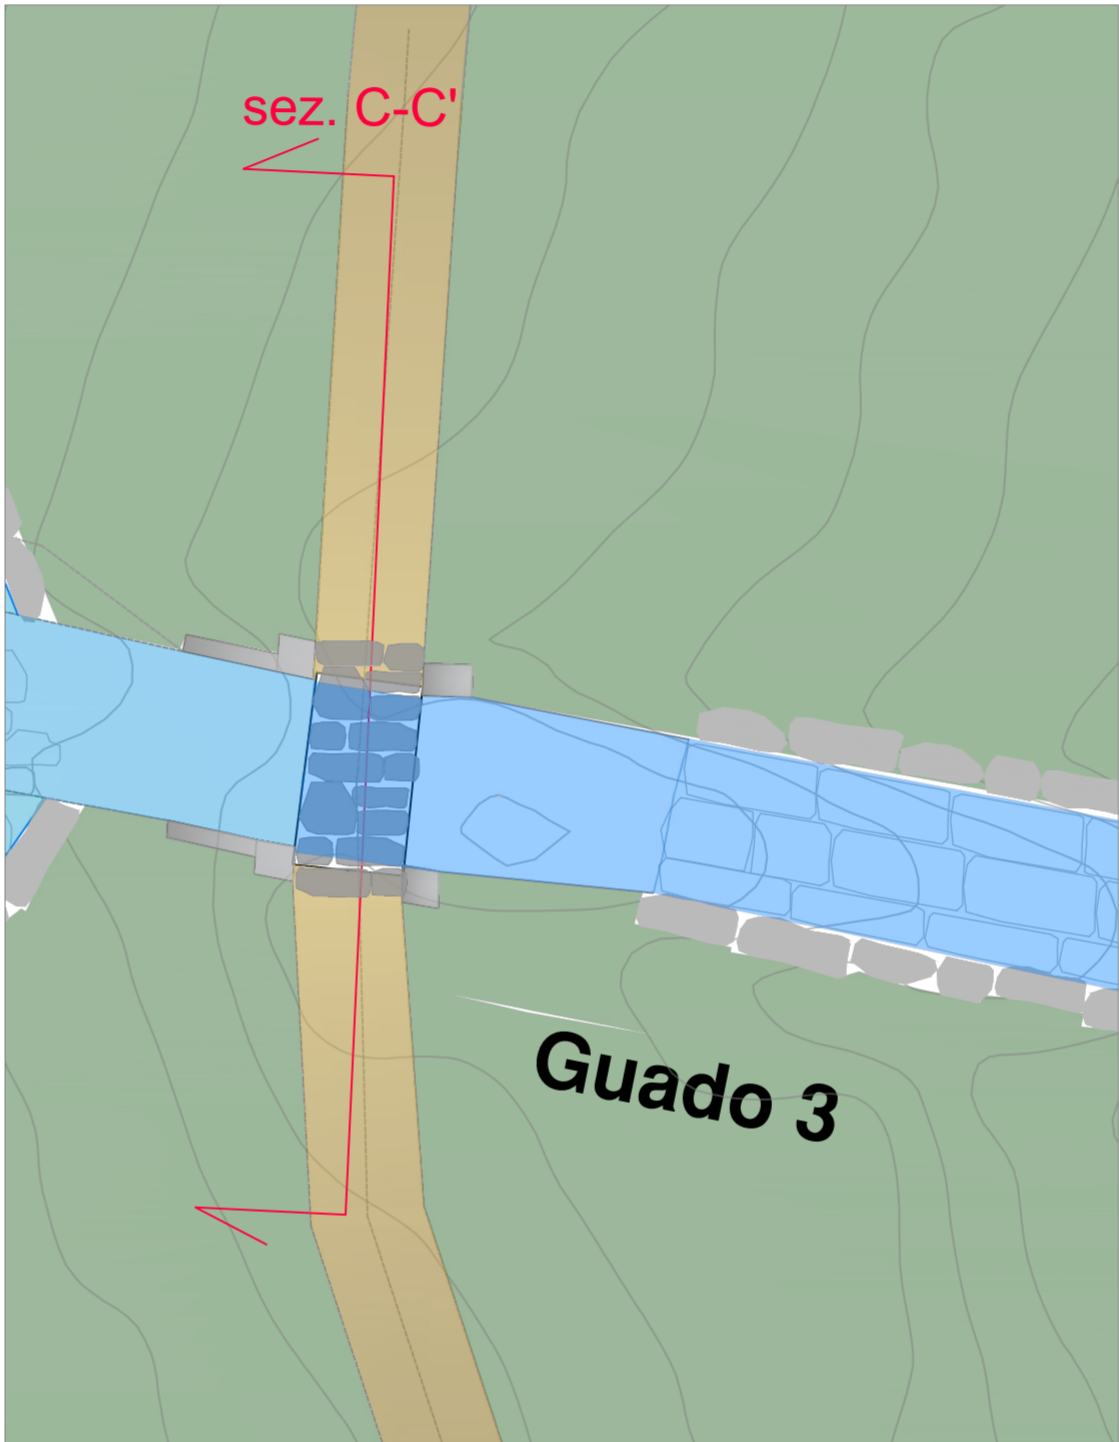

UNIONE MONTANA ALTA OSSOLA

PR-FESR 2021/2027 – Priorità II – Obiettivo specifico 2.4
Azione II.2iv.1 – Recupero e difesa del territorio nel rispetto degli habitat e degli ecosistemi esistenti.

Lavori di sistemazione idrologica del conoide in dissesto del rio Stivello in località Fondovalle nel Comune membro di Formazza.

PROGETTO ESECUTIVO

CUP D98H23002970002

ING. PIERLUIGI PASTORE
Via Martini, 3 - 28041 ARONA (NO)
Tel. 0322/242531 - Fax 0322/48422
Dott. Geol. Fulvio Epifani

STUDIO TECNICO
ING. PIERLUIGI PASTORE
Via Martini, 3 - 28041 ARONA (NO)
Tel. 0322/242531 - Fax 0322/48422
Dott. Agr. Cristina Troietto

Con la collaborazione, per il progetto forestale:
Dott. Agr. Cristina Troietto

Tavola 7 – Dettagli costruttivi	Elaborato N.4G
	Scala
	Data: gennaio 2026